


- IA Rækkehuse
- IB Små parceller
- IC Alm. parceller
- IF Privat fællesareal
- II Bl. bolig-erhverv
- III Off. formål. Kirke m.m.
- IV Off. formål. Skole m.m.
- V Fælles friareal
- \* \* Beplantningsbælte
- Byggefelt
- (P) Parkering
- (b) Busstop
- Øffentlige veje og stier

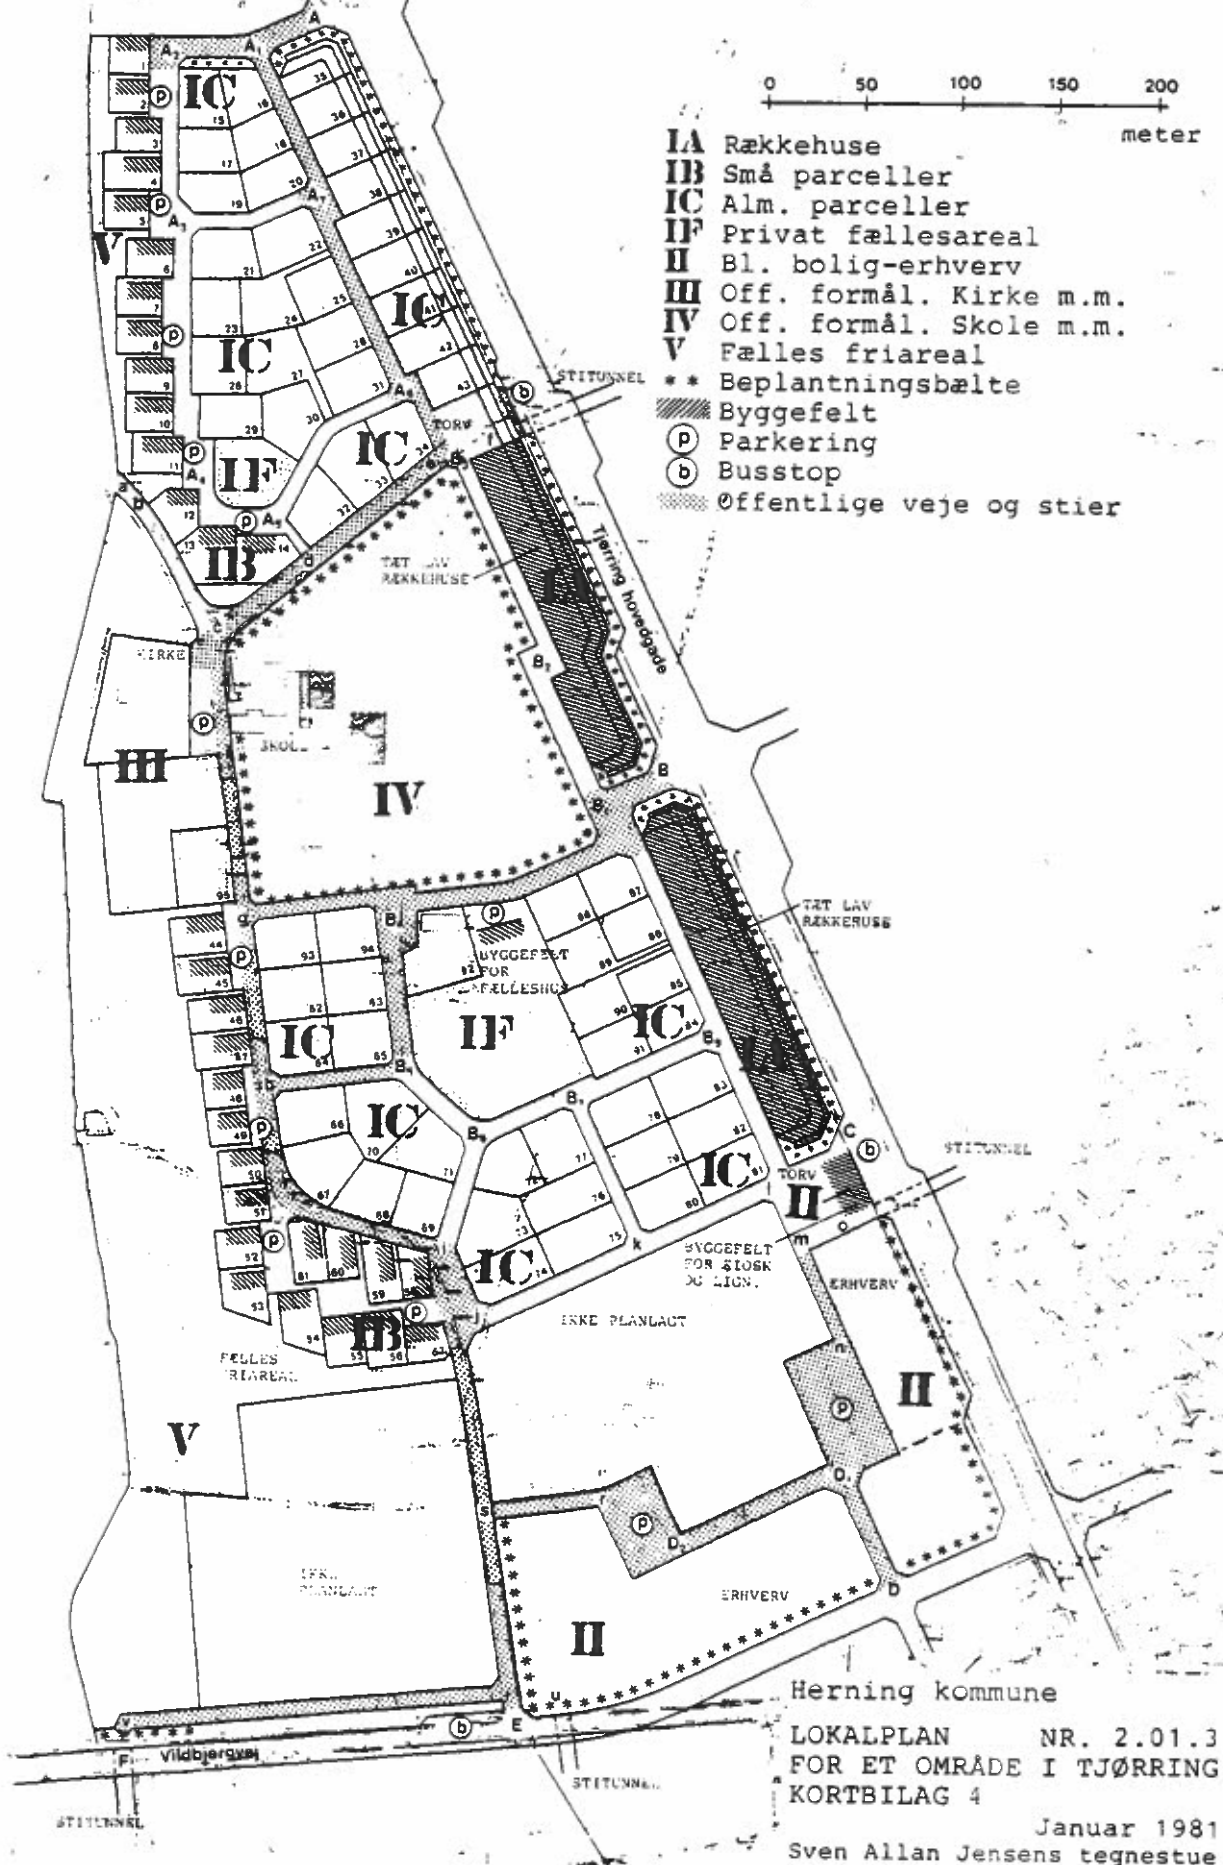

Herning kommune

LOKALPLAN NR. 2.01.3  
FOR ET OMRÅDE I TJØRRING  
KORTBILAG 4

Januar 1981  
Sven Allan Jensens tegnestue